



PROGETTO DI FATTIBILITA' TECNICO ECONOMICA

Intervento di miglioramento sismico per la messa in sicurezza della scuola Secondaria di Primo Grado di Collesalvetti "M. Marcacci"

ELABORATI GRAFICI

Collesalvetti, Febbraio 2022

Il Tecnico


Arch. Leonardo Zinna

Il Resp. Del Servizio

Arch. Leonardo Zinna

	REL 00	Elenco elaborati costituenti il progetto di fattibilità tecnico-economica
	REL 01	Relazione generale
	REL 02	Calcolo sommario di spesa
	REL 03	Quadro economico
	REL 04	Cronoprogramma
	REL 05	Prime indicazioni e misure finalizzate alla tutela della salute e sicurezza dei luoghi di lavoro per la stesura dei piani di sicurezza
→	Elaborati grafici	
	Tav. 01	Tipologie di intervento previste

Pianta Piano Terra

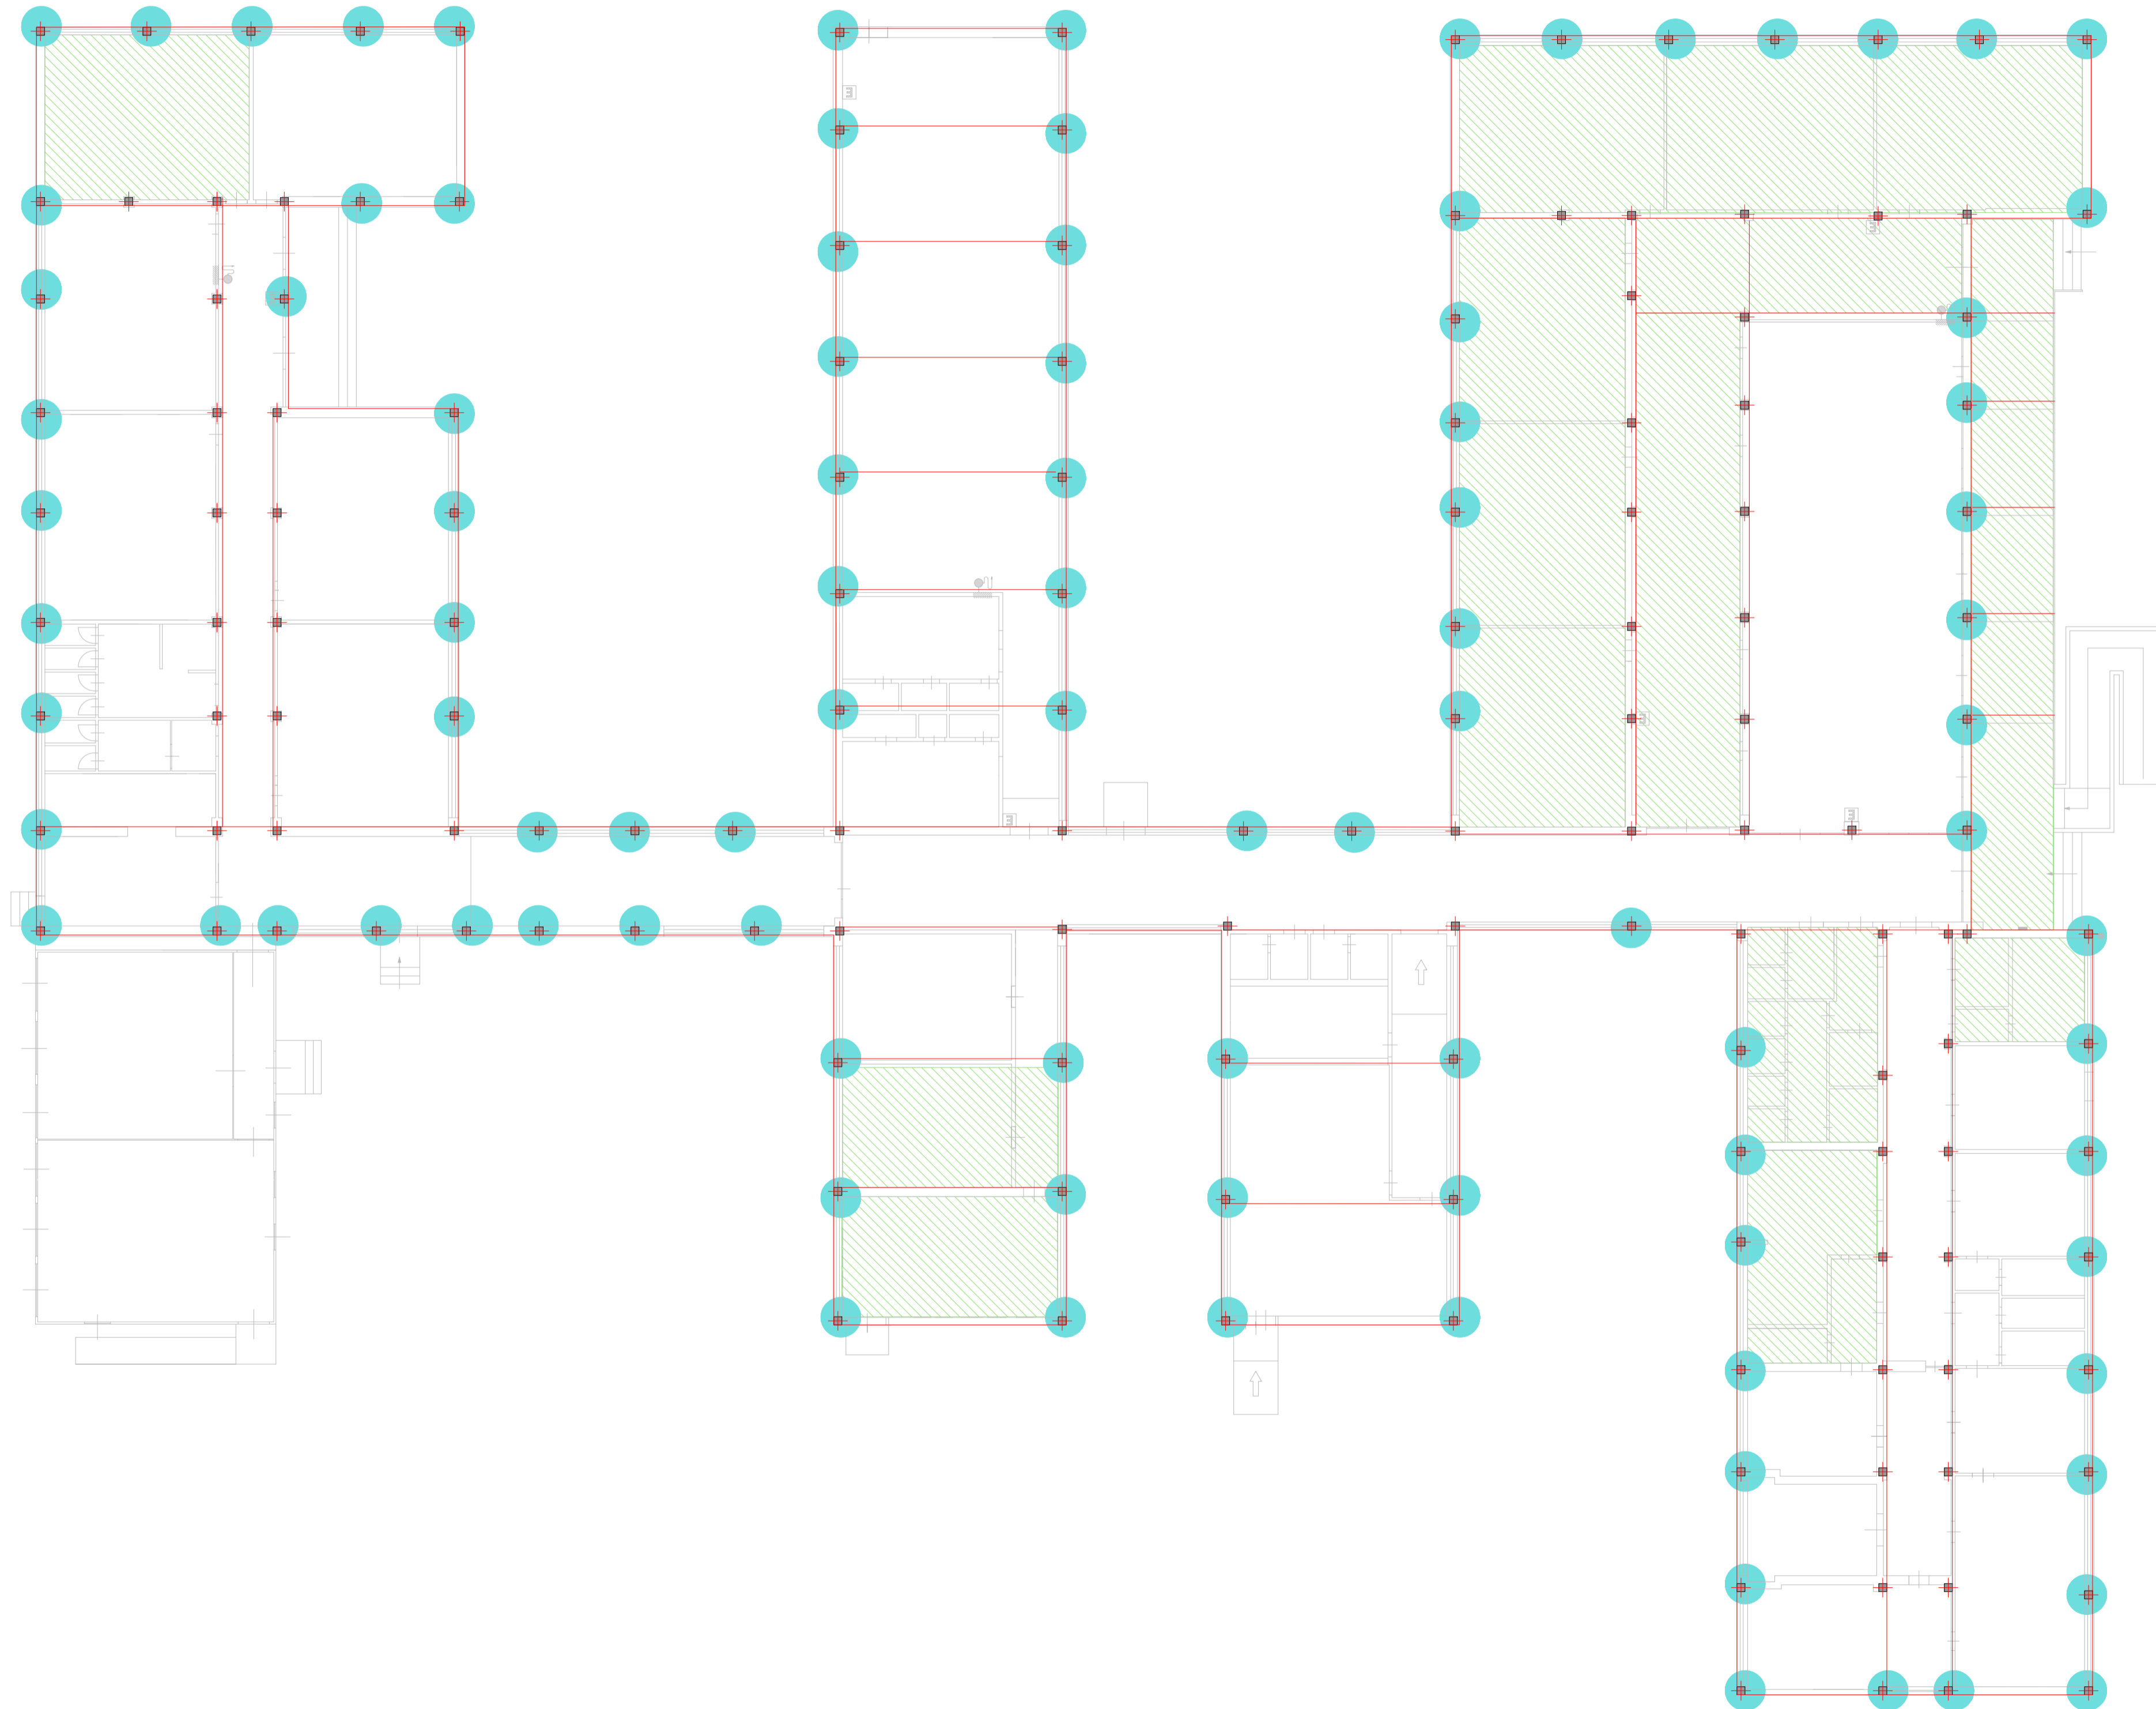

LEGENDA

COLORE	TIPOLOGIA
	FRP Travi e pilastri
	FRP Nodi
	Controsoffitto antisfondellamento

N. revisione	del	oggetto/motivazione



COMUNE DI COLLESALVETTI

Provincia di Livorno

Servizio LL.PP - Manutenzione Patrimonio
Ufficio Progettazione e Espropri

**PROGETTO DI FATTIBILITA' TECNICO
ECONOMICO**

**RICHIESTA DI ASSEGNAZIONE CONTRIBUTO ANNO 2022 PER INTERVENTI
RIFERITI A OPERE PUBBLICHE DI MESSA IN SICUREZZA DEGLI EDIFICI E
DEL TERRITORIO**

Intervento di miglioramento sismico per la messa in sicurezza della Scuola Secondaria di Collesalveti "M. Maracci"

PROGETTISTA:

R.U.P. : Arch. L. ZINNA

OGGETTO: Tipologie di intervento previste

SCALA: 1:1000

DATA: Gennaio 2022

TAVOLA

1