CALCIO/RUGBY

1

2

3

4

5

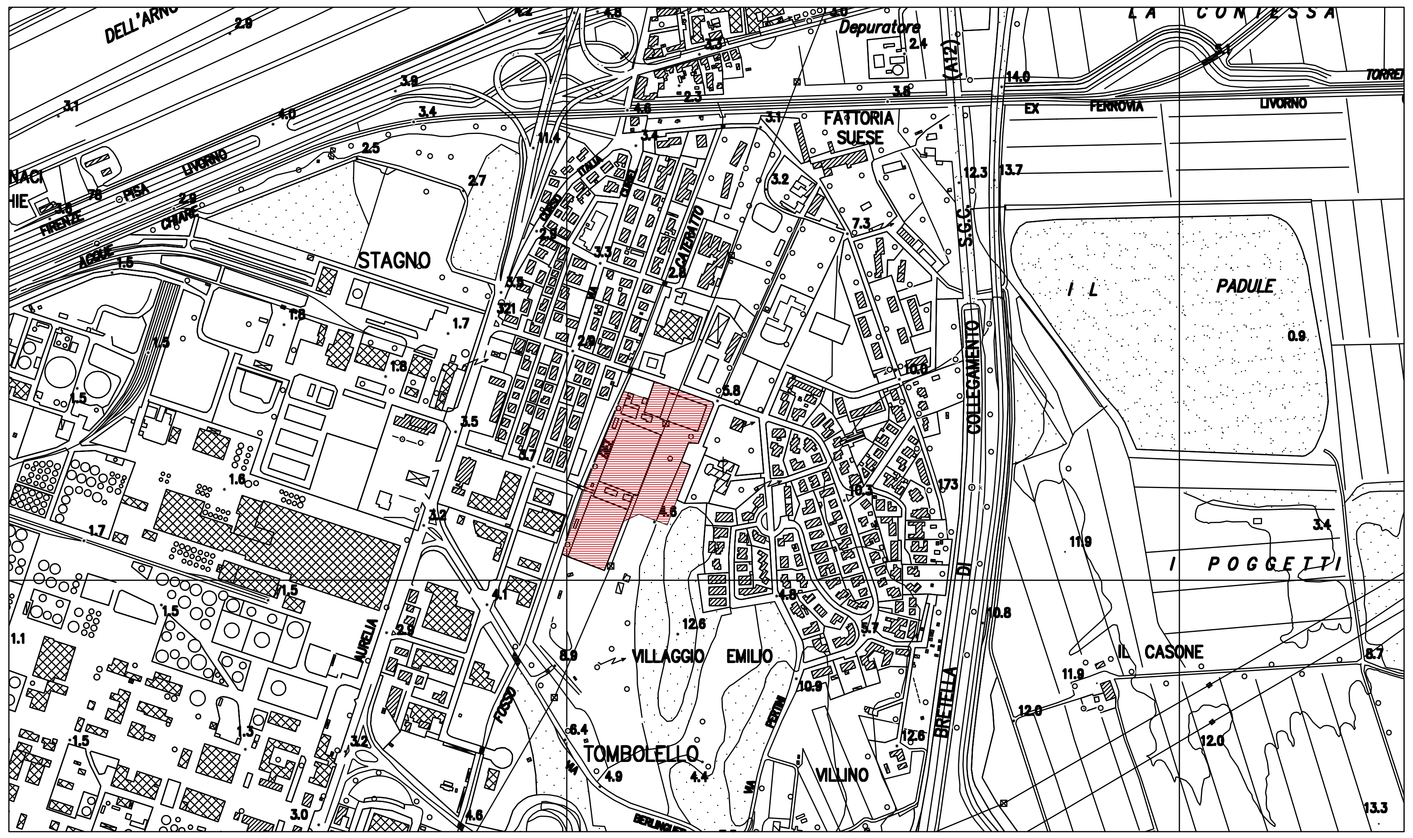

SCALA 1:5000

PLANIMETRIA STATO DI FATTO

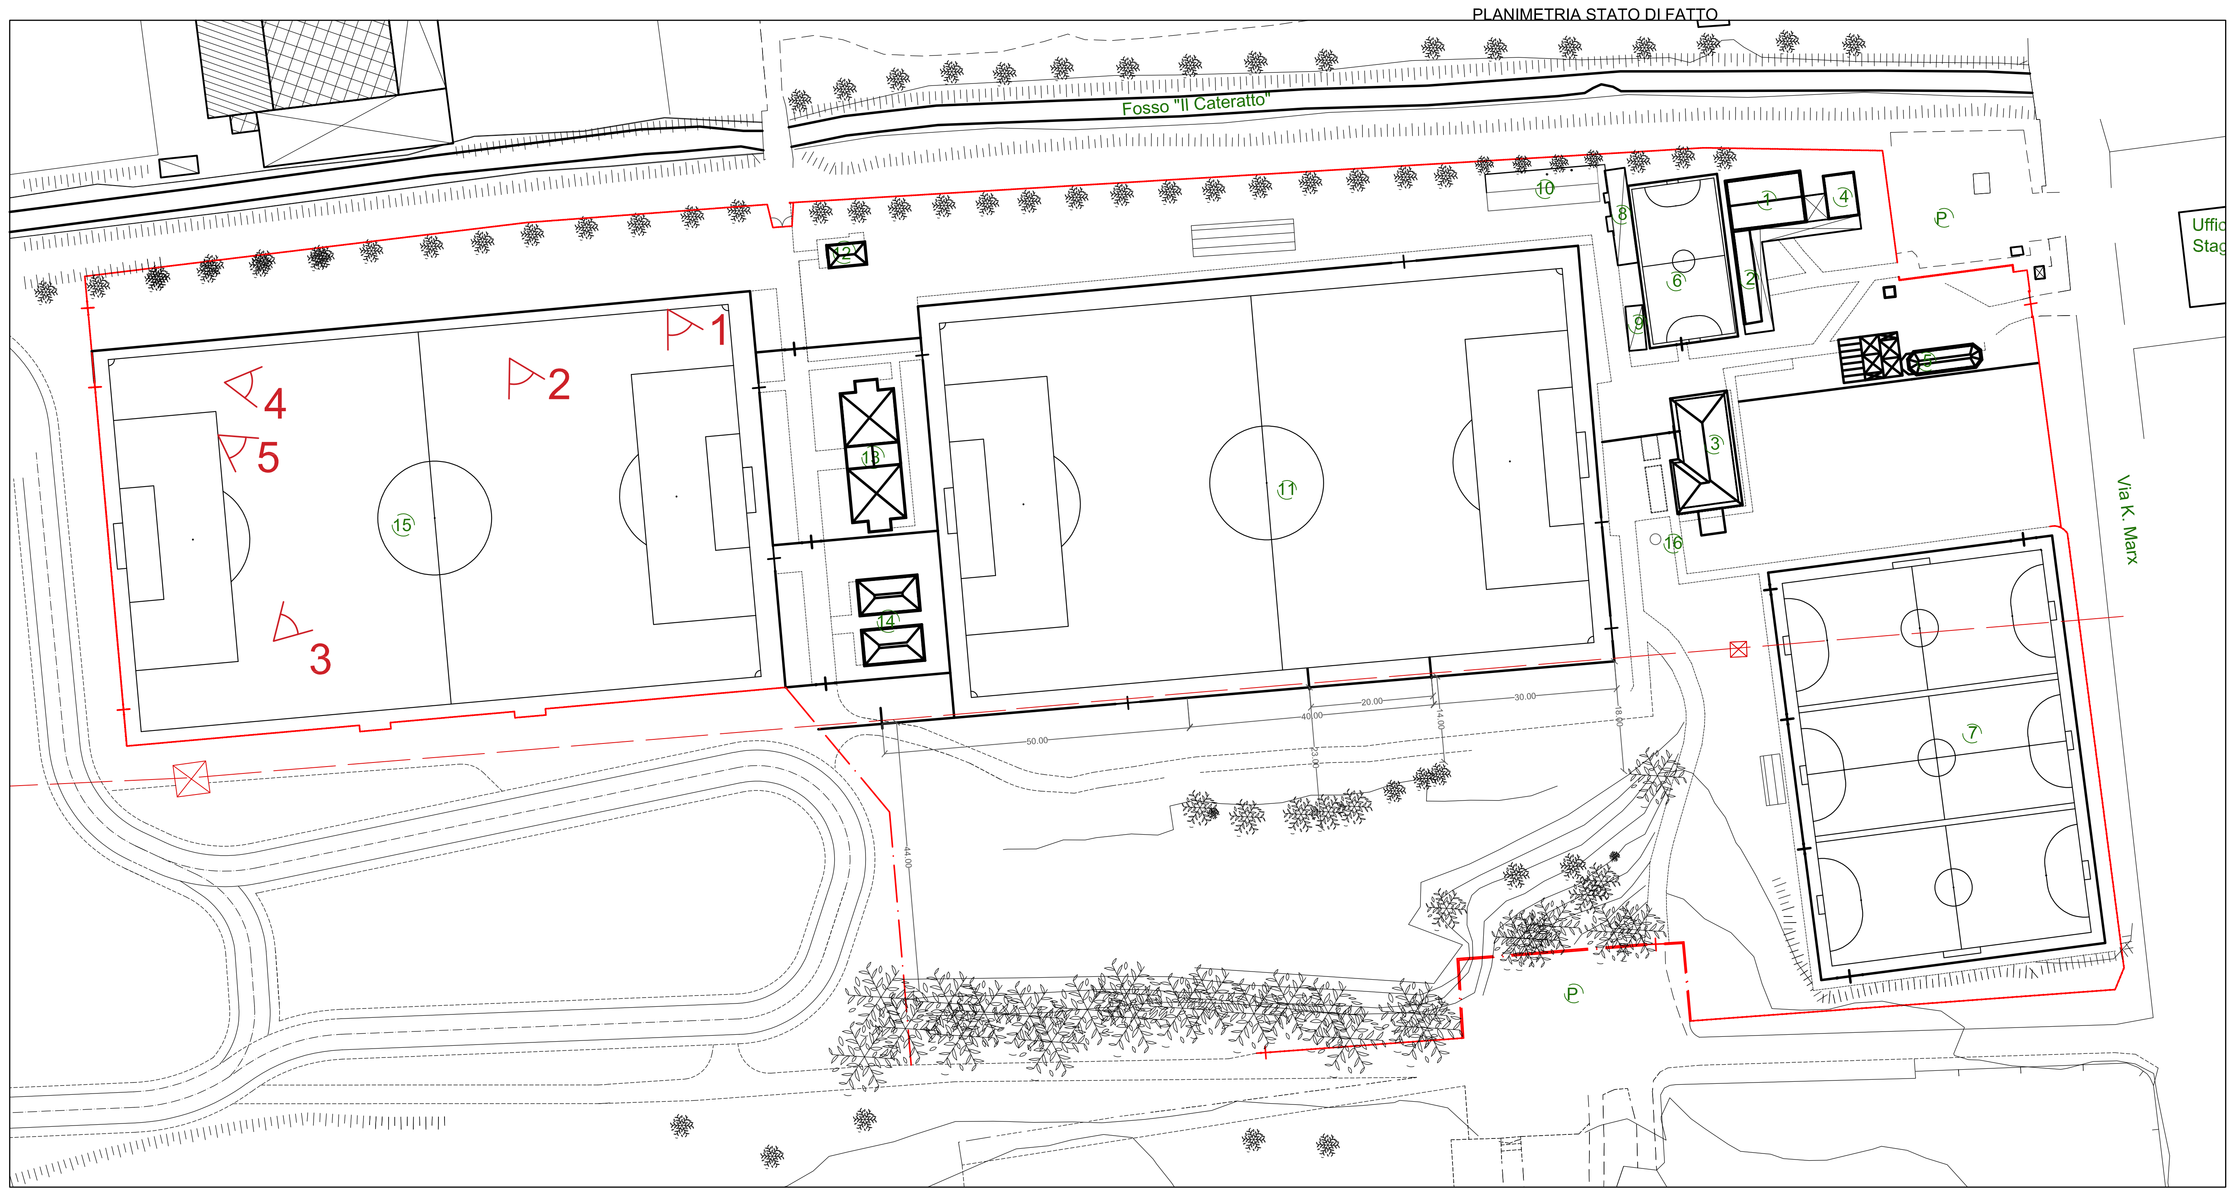

SCALA 1:500

LEGENDA

1) Costruzione Prefabbricata ad uso servizi e uffici
2) Struttura prefabbricata ad uso Spogliatoio
3) Fabbricato in Muratura ad uso Spogliatoio
4) Struttura Prefabbricata ad uso Ufficio
5) Struttura prefabbricata ad uso bar-ristoro
6) Campo calcio ridotto dim. mt. 14,50 x 26,30 (ristrutturato - manto in erba sintetica)
7) Campo calcio 5 - 8 con fondo in erba sintetica dim. mt. 46 x 66
8) Container ferro adibito ad officina e ricovero attrezzi
9) Baracca in lamiera adibita a magazzino
10) Palestra
11) Campo Rugbycon fondo in erba naturale dim. mt. 67 x 106,50
12) Fabbricato in Muratura ad uso locale tecnico, Biglietteria, w.c.
13) Fabbricato in Muratura ad uso spogliatoio e locali tecnici
14) Strutture prefabbicate ad uso spogliatoi e servizi
15) Campo Rugbycon fondo in erba sintetica dim. mt. 63x106
16) Vecchio Pozzo

Comune di Collesalvetti
Provincia di Livorno
Settore Lavori Pubblici - Manutenzione - Espropri
Servizio Progettazione OO. PP

Progetto di Rifacimento Manto erboso impianti "EMO PRIAMI"

UBICAZIONE	Via Karl Marx 12 - Collesalvetti (LI)
DATI CATASTALI	Comune di Collesalvetti - frazione Stagno- Foglio 27 Particella 2193

LIVELLO PROGETTAZIONE	Progetto esecutivo definitivo
TIPOLOGIA PROGETTO	STATO DI FATTO

ELABORATO	SCALA
Cartografia	1:5000
Vista Aerea	NO SCALA
PLANIMETRIA	1:500

DATA	REVISIONE	TAVOLA	
Luglio 2022	N. 01 di 01	N. 01 di 03	01

PROGETTISTA ARCHITETTONICO:	Arch. Leonardo Zinna
PROGETTISTA STRUTTURALE:	
PROGETTISTA DEGLI IMPIANTI:	
DIRETTORE DEI LAVORI	
COORDINATORE PER LA SICUREZZA IN FASE DI PROGETTAZIONE:	
COORDINATORE PER LA SICUREZZA IN FASE DI ESECUZIONE:	
RESPONSABILE DEL PROCEDIMENTO:	Arch. Leonardo Zinna