STATO DI PROGETTO

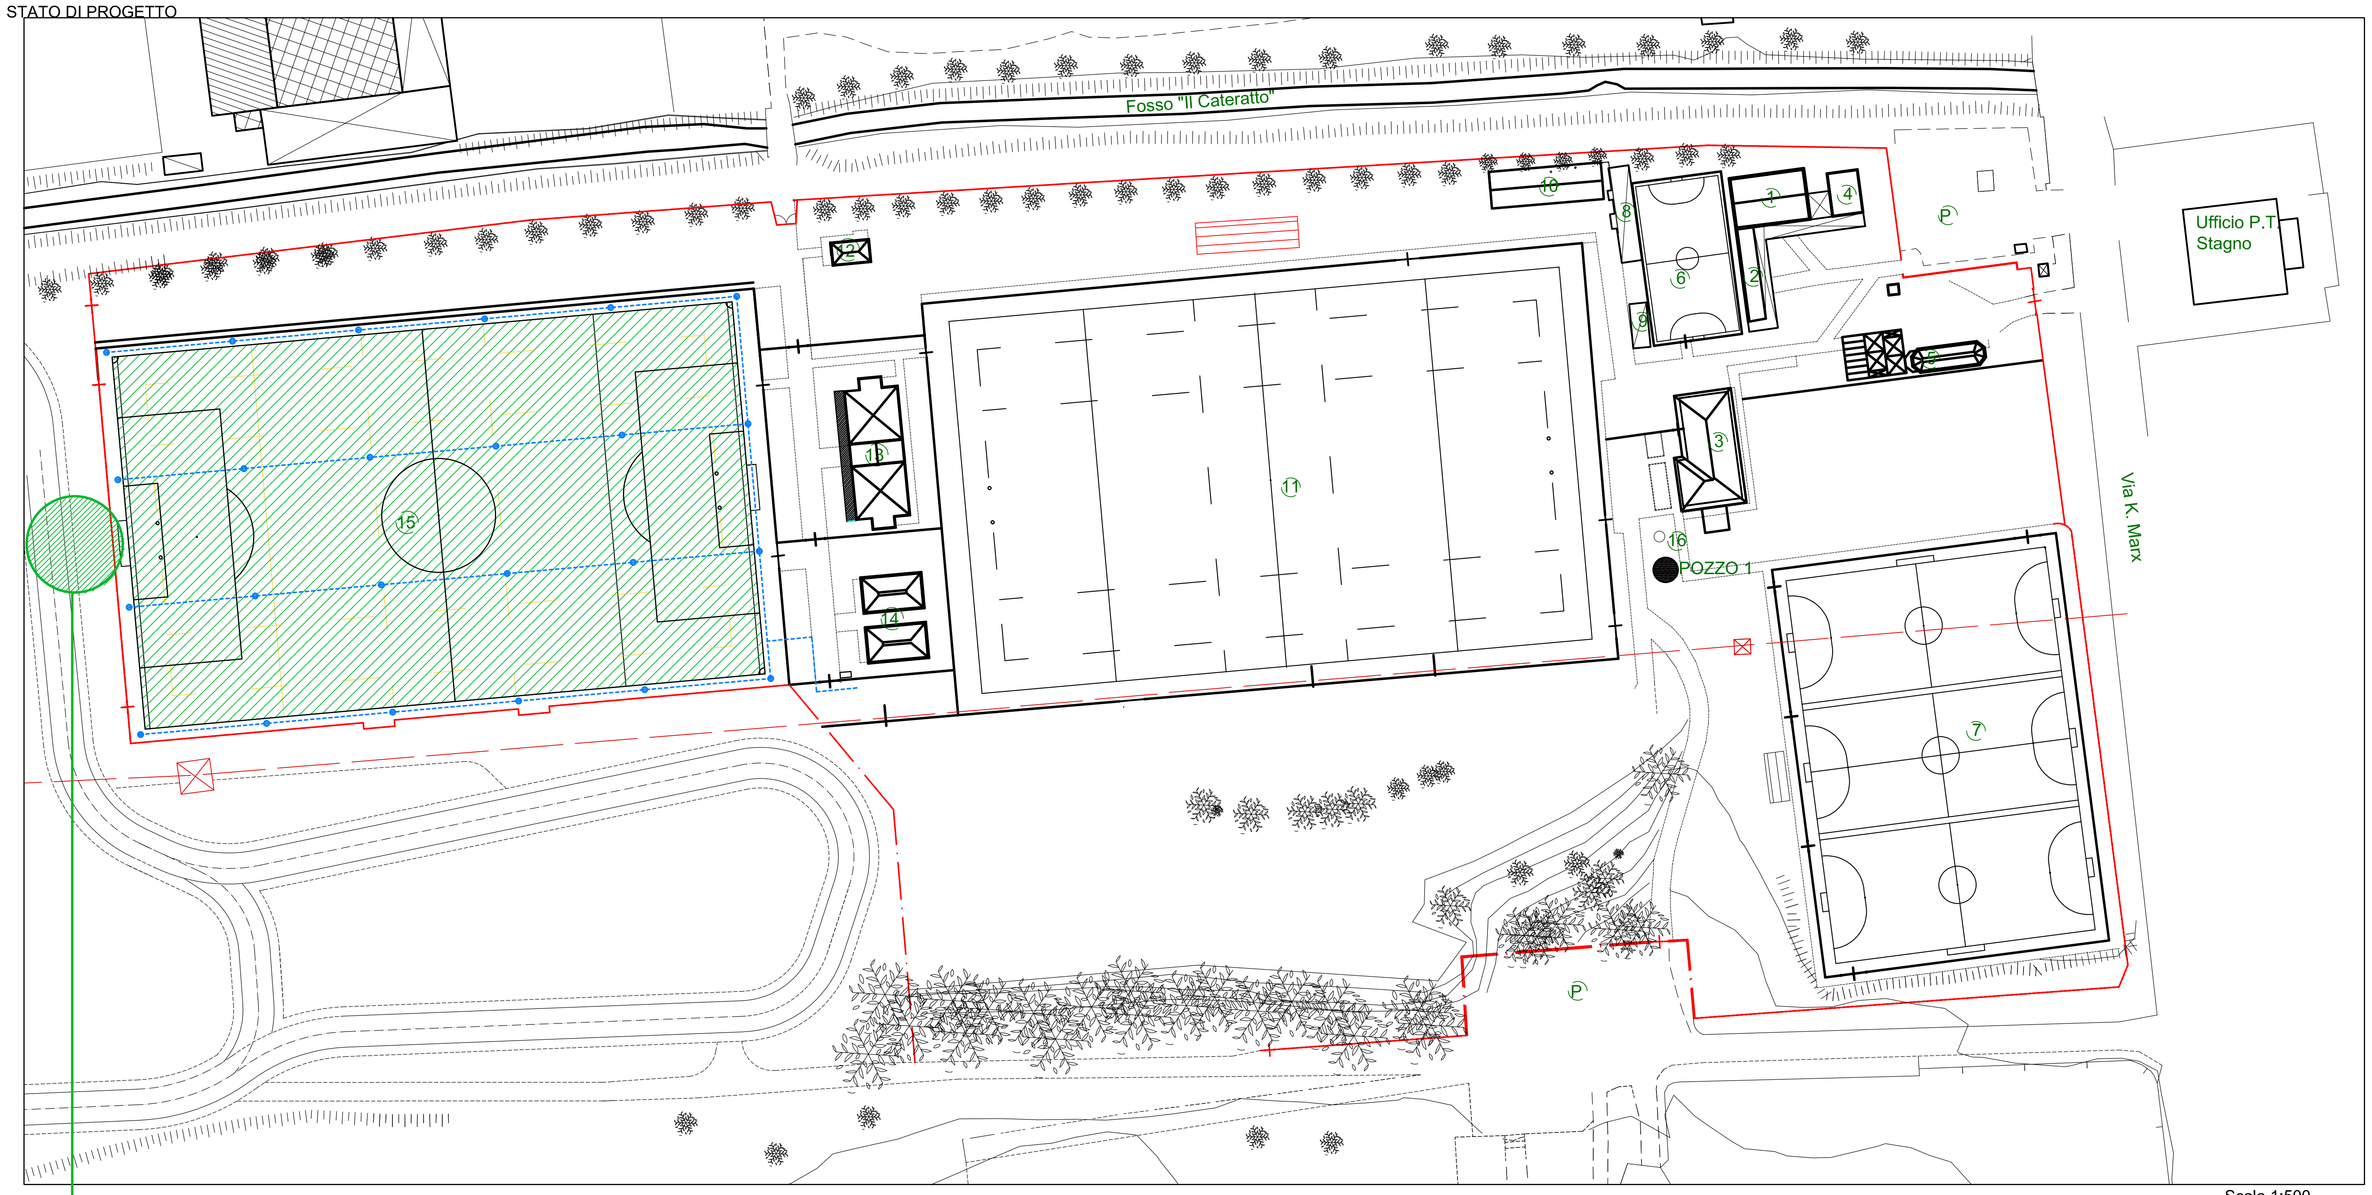

Scala 1:500

LEGENDA

1) Costruzione Prefabbricata ad uso servizi e uffici
2) Struttura prefabbricata ad uso Spogliatoio
3) Fabbricato in Muratura ad uso Spogliatoio
4) Struttura Prefabbricata ad uso Ufficio
5) Struttura prefabbricata ad uso bar-ristoro
6) Campo calcio ridotto dim. mt. 14,50 x 26,30 (ristrutturato - manto in erba sintetica)
7) Campo calcio 5 - 8 con fondo in erba sintetica dim. mt. 46 x 66
8) Container ferro adibito ad officina e ricovero attrezzi
9) Baracca in lamiera adibita a magazzino
10) Palestra
11) Campo Rugbycon fondo in erba naturale dim. mt. 67 x 106,50
12) Fabbricato in Muratura ad uso locale tecnico, Biglietteria, w.c.
13) Fabbricato in Muratura ad uso spogliatoio e locali tecnici
14) Strutture prefabbicate ad uso spogliatoi e servizi
15) Campo Rugbycon fondo in erba sintetica dim. mt. 63x106
16) Vecchio Pozzo
● POZZO 1- già realizzato

INTERVENTI

Rifacimento Manto Naturale

Irrigazione

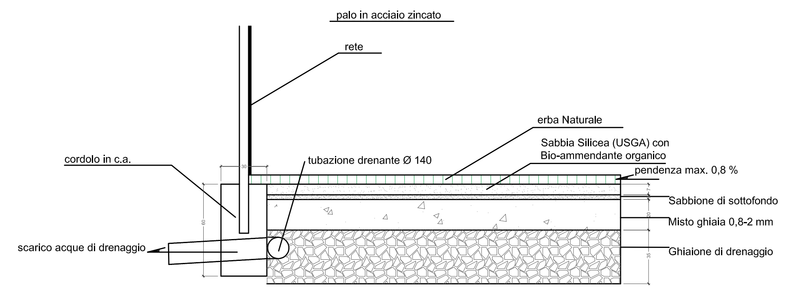

Scala 1:20

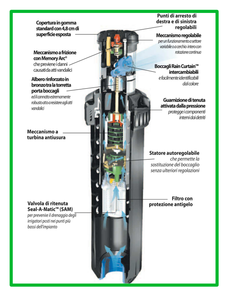

SOSTITUZIONE MANTO ERBOSO NATURALE:

- RIMOZIONE COMPLETA MANTO ERBOSO Esistente
- FRESATURA E LIVELLAMENTO
- FORNITURA E POSA STRATO SABBIA SILICEA USGA CON BIO-AMMENNDANTE ORGANICO
- STOLONIZZAZIONE E INSERIMENTO DI PRATO PRECOLTIVATO NATURALE
- DECONPATTAZIONE E RULLATURA
- BIOCONCIMAZIONE
- Impianto di irrigazione

Comune di Collesalvetti
Provincia di Livorno
Settore Lavori Pubblici - Manutenzione - Espropri
Servizio Progettazione OO. PP.

Progetto di Rifacimento Manto erboso area sportiva impianti "EMO PRIAMI"

UBICAZIONE	Via Karl Marx 12 - Collesalvetti (LI)
DATI CATASTALI	Comune di Collesalvetti - frazione Stagno- Foglio 27 Particella 2193
LIVELLO PROGETTAZIONE	Progetto definitivo-esecutivo
TIPOLOGIA PROGETTO	STATO DI PROGETTO

ELABORATO	SCALA
Planimetria area	1:500
Sezione scavo	1:20

DATA	REVISIONE	TAVOLA	
Luglio 2022	N. 01 di 01	N. 02 di 03	02

PROGETTISTA ARCHITETTONICO:	Arch. Leonardo Zinna
PROGETTISTA STRUTTURALE:	
PROGETTISTA DEGLI IMPIANTI:	
DIRETTORE DEI LAVORI	
COORDINATORE PER LA SICUREZZA IN FASE DI PROGETTAZIONE:	
COORDINATORE PER LA SICUREZZA IN FASE DI ESECUZIONE:	
RESPONSABILE DEL PROCEDIMENTO:	Arch. Leonardo Zinna