


Scala 1:500

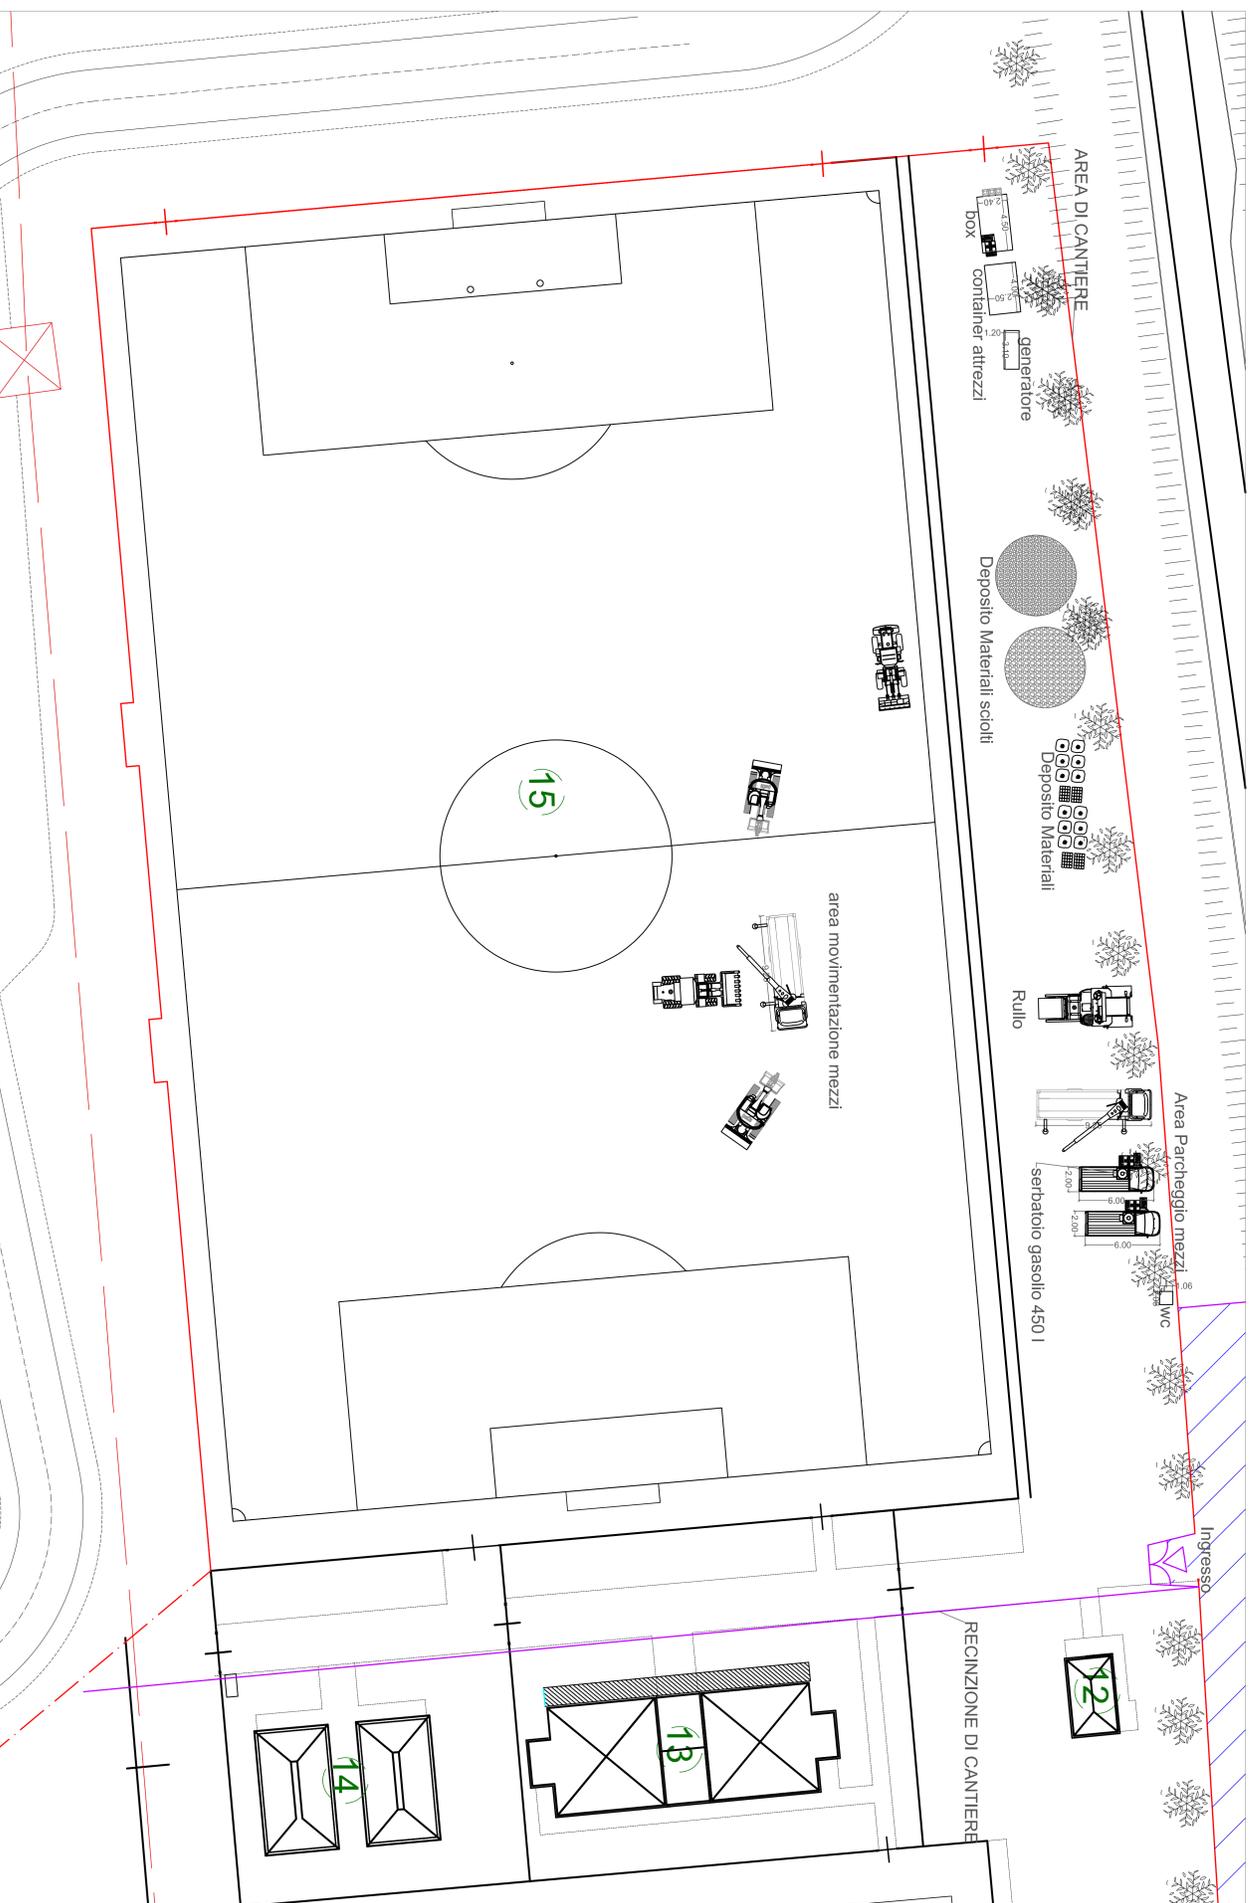

Scala 1:200

LEGENDA

- 1) Costruzione Prefabbricata ad uso servizi e uffici
 - 2) Struttura prefabbricata ad uso Spogliatoio
 - 3) Fabbricato in Muratura ad uso Spogliatoio
 - 4) Struttura Prefabbricata ad uso Ufficio
 - 5) Struttura prefabbricata ad uso bar-ristoro
 - 6) Campo calcio ridotto dim. mt. 14,50 x 26,30 (ristrutturato - manto in erba sintetica)
 - 7) Campo calcio 5 - 8 con fondo in erba sintetica dim. mt. 46 x 66
 - 8) Container ferro adibito ad officina e ricovero attrezzi
 - 9) Baracca in lamiera adibita a magazzino
 - 10) Palestra
 - 11) Campo Rugbycom fondo in erba naturale dim. mt. 67 x 106,50
 - 12) Fabbricato in Muratura ad uso locale tecnico, Biglietteria, w.c.
 - 13) Fabbricato in Muratura ad uso spogliatoio e locali tecnici
 - 14) Strutture prefabbricate ad uso spogliatoi e servizi
 - 15) Campo Rugbycom fondo in erba sintetica dim. mt. 63x106
 - 16) Vecchio Pozzo
- POZZO 1- già realizzato

INTERVENTI

- Rifacimento Manto Naturale
- recinzione di cantiere
- area carrabile
- Ingresso MEZZI DI CANTIERE
- Deposito materiali scolti

Comune di Collesalveti
 Provincia di Livorno
 Settore Lavori Pubblici - Manutenzione - Espropri
 SERVIZIO PROIEZIONE OO. PP.

Progetto di Rifacimento Manto erboso area sportiva impianti "EMO PRIAMI"
 Via Kari Marx 12 - Collesalveti (LI)
 Comune di Collesalveti - frazione Sgagno - Foglio 27 Particella 2193
 Progetto definitivo-esecutivo
 PLANIMETRIA DI CANTIERIZZAZIONE

UBICAZIONE	ELABORATO	SCALA
DATI CATASTALI	Planimetria area	1:500
LIVELLO PROGETTAZIONE	Layout di cantiere	1:200
TIPOLOGIA PROGETTO		

DATA	REVISIONE	TAVOLA	
Luglio 2022	N. 01 di 01	N. 03 di 03	03

PROGETTA ARCHITETTONICO	Arch. Leonardo Zinna
PROGETTA STRUTTURALE	
PROGETTA INGEGNERIA	
PROGETTA ESECUTIVA	
PROGETTA COORDINANTE	
PROGETTO REALIZZATO	
COORDINATORE PER LA SICUREZZA IN FASE DI PROIEZIONE	
COORDINATORE PER LA SICUREZZA IN FASE DI REALIZZAZIONE	
RESPONSABILE DEL RICEVIMENTO	Arch. Leonardo Zinna