

Allegato

T2.03.03d

Piano Comunale di Protezione Civile

Comune di Collesalvetti

Provincia di Livorno



**C.L.E. -Tav.4 Nugola -
A2_6_7_d**

Aggiornata al 31.12.2021

ANALISI DELLA CONDIZIONE LIMITE PER L'EMERGENZA (CLE)

Tav. 4 - Nugola

scala 1:2.000

Regione Toscana

Comune di Collesalveti

PIANO STRUTTURALE
IN LINEA CON LA LEGGE REGIONALE TOSCANO N. 10 DEL 28/11/2008

QUADRO CONSUNTIVO

SINDACO
Adelfio ANTOLINI


ASSESSORE ALL'URBANISTICA
Mira GIOMMETTI

COORDINATORE PROGETTISTA E REL. PROCESSIONE
ING. SORIANO PINNA
(Servizio Urbanistica)

A2.6.7d



| | | |
|-----------------|--|----------------|
| Regione Toscana | Soggetto Realizzatore: Geol. Sergio Crocetti | Settembre 2018 |
| | Collaboratori MZS: Geol. Francesca Biasci Geol. Silvia Cascatore Geol. Roberto Maggiore | |
| | Collaboratori CLE: Ing. Federico Bernardini Ing. Francesca Novelli | |

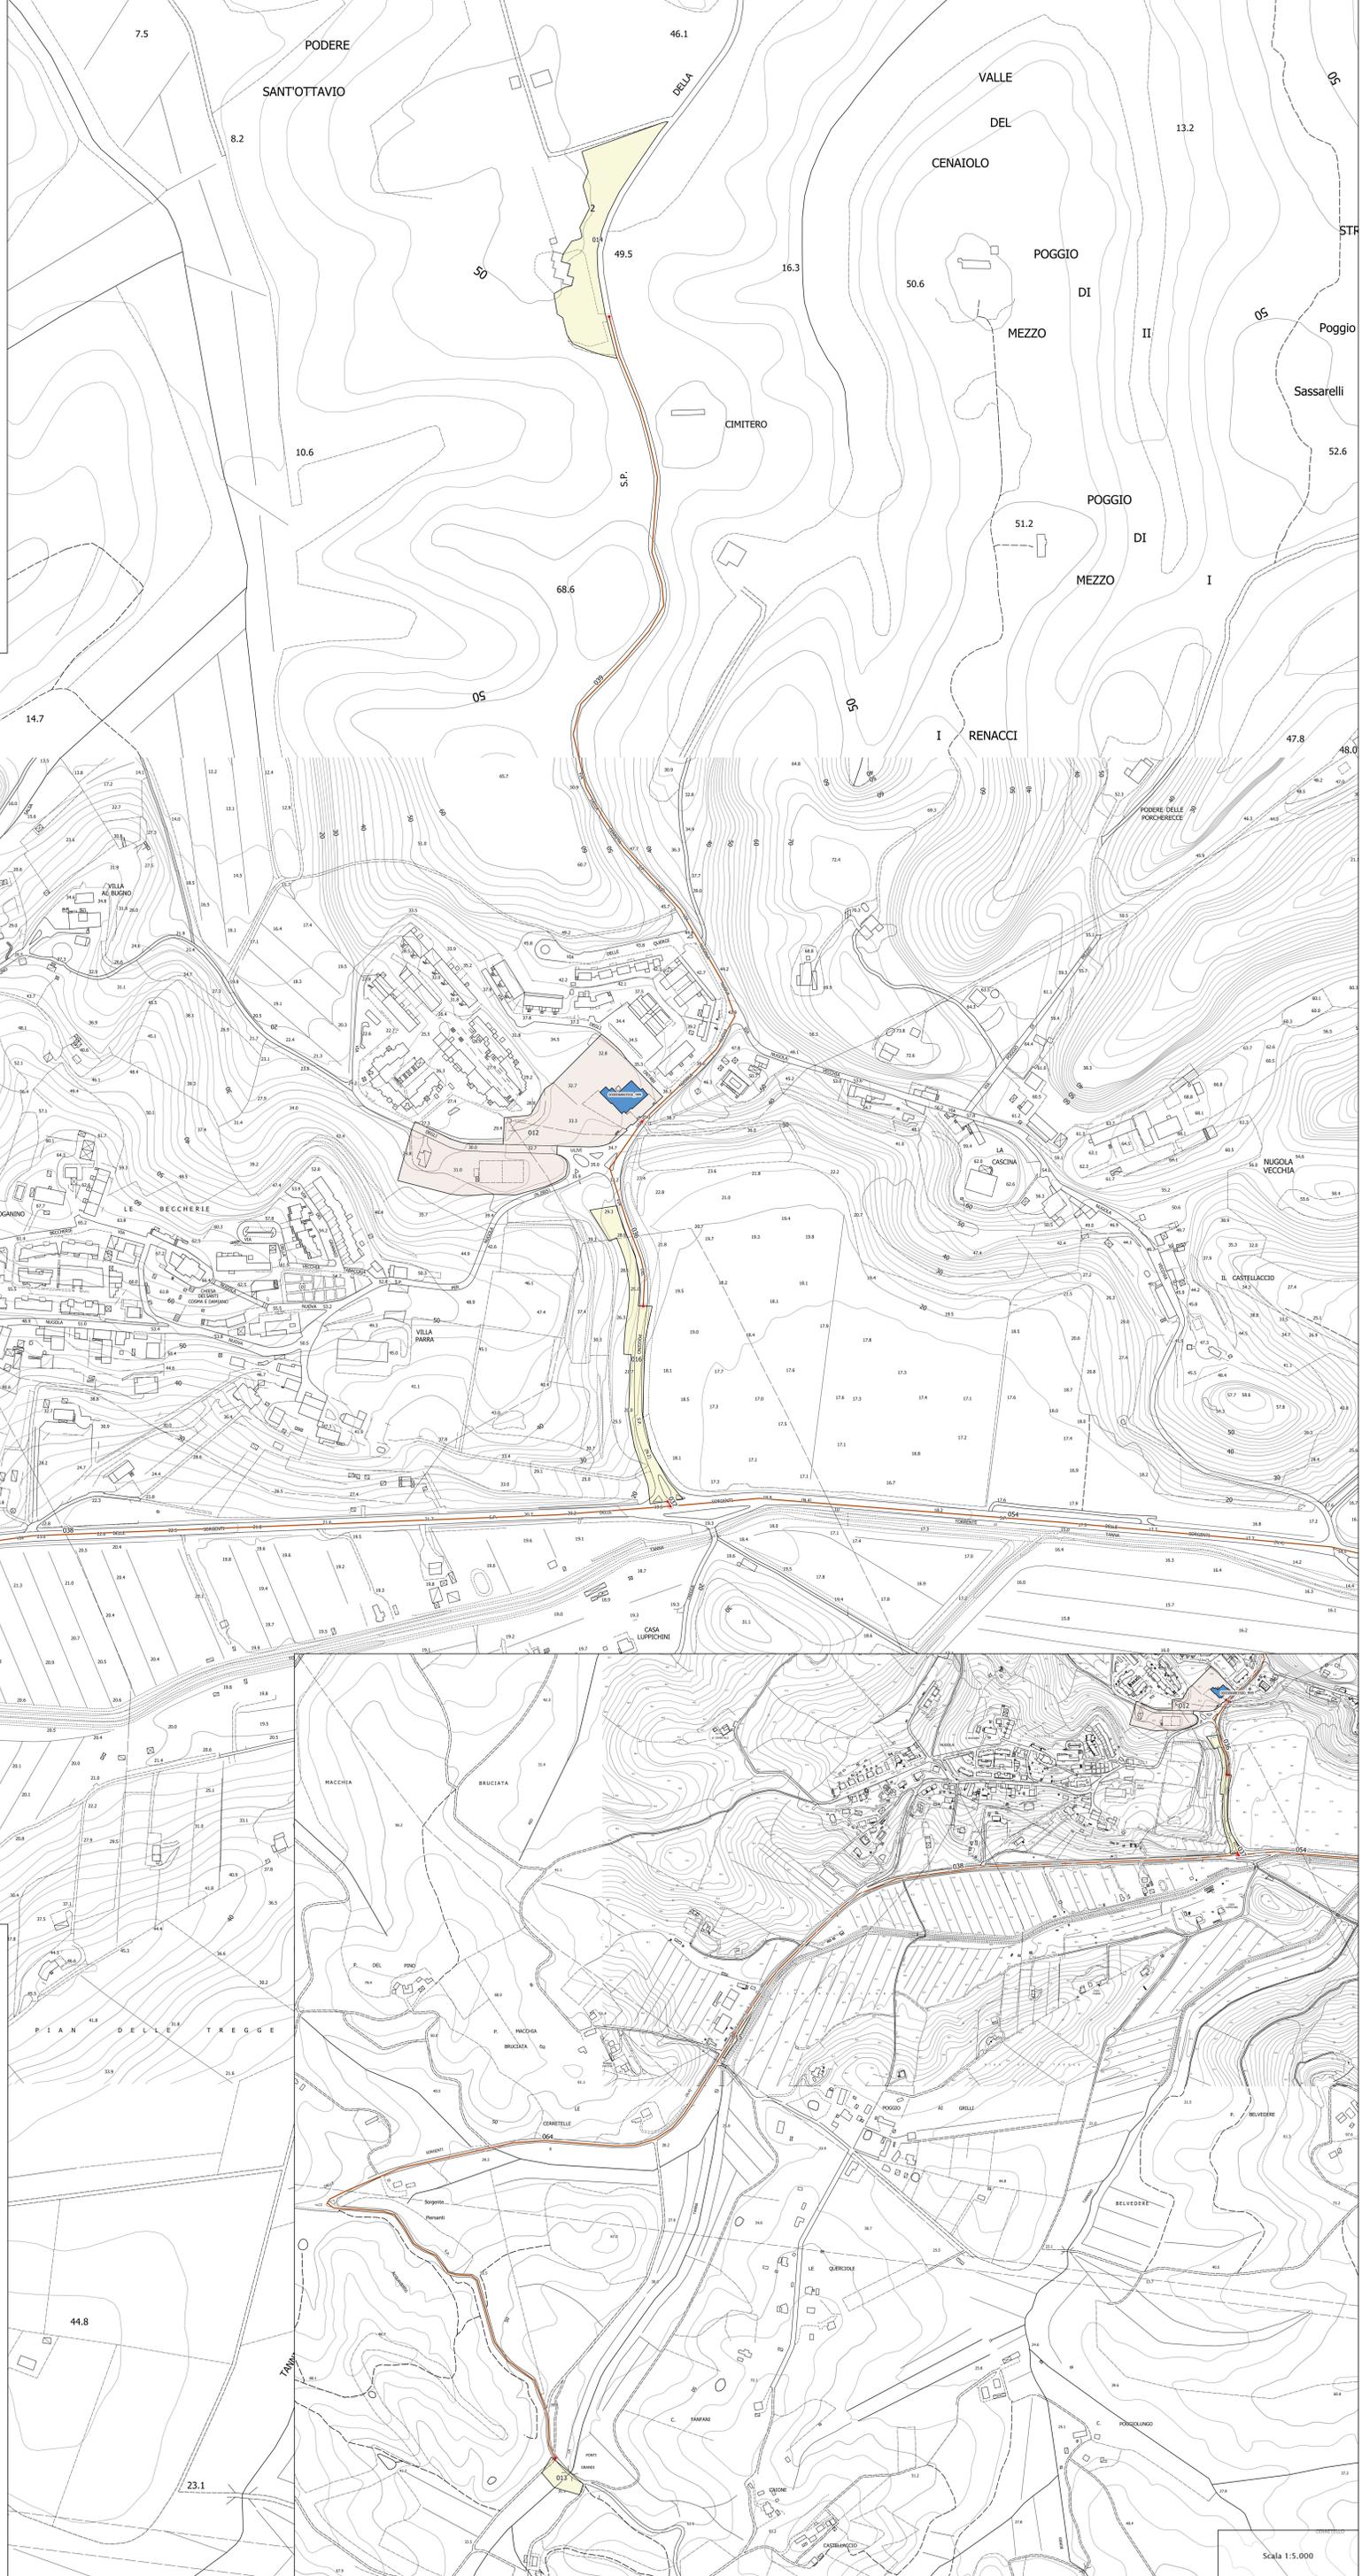

Legenda

Codice Provincia: 049

Codice Comune: 008

Sistema di gestione dell'emergenza

- Edificio strategico
- Area di emergenza (AMMASSAMENTO)
- Area di emergenza (RICOVERO)
- Accessibilità
- Connessione
- Aggregato strutturale
- Unità strutturale interferente appartenente ad un AS
- Unità strutturale interferente isolata
- Unità strutturale non interferente appartenente ad un AS

0 50 100 metri