

Comune di Collesalveti

Provincia di Livorno

Servizio Lavori Pubblici - Manutenzione
Ufficio Manutenzioni

Lavori di manutenzione straordinaria dei bagni presso la scuola primaria "Nazario Sauro" di Collesalveti



UBICAZIONE	Comune di Collesalveti (LI) - via San Quirico n. 5
DATI CATASTALI	Comune di Collesalveti - Foglio 53 - Part.IIa 59 sub. 601

LIVELLO PROGETTAZIONE	Progetto Definitivo - Esecutivo
TIPOLOGIA PROGETTO	Stato ATTUALE

ELABORATO	SCALA
Pianta Piano Terra - Pianta Piano Primo - Pianta Piano Secondo	1:100
Dimostrazione accessibilità servizi igienici Legge 13/89	1:50

DATA	REVISIONE	TAVOLA	E01
Giugno 2021	01	N. 01 di 03	

PROGETTISTA ARCHITETTONICO:	Arch. Leonardo Zinna
PROGETTISTA STRUTTURALE:	
PROGETTISTA DEGLI IMPIANTI:	
DIRETTORE DEI LAVORI:	
COORDINATORE PER LA SICUREZZA IN FASE DI PROGETTAZIONE:	
COORDINATORE PER LA SICUREZZA IN FASE DI ESECUZIONE:	
RESPONSABILE DEL PROCEDIMENTO:	Arch. Leonardo Zinna

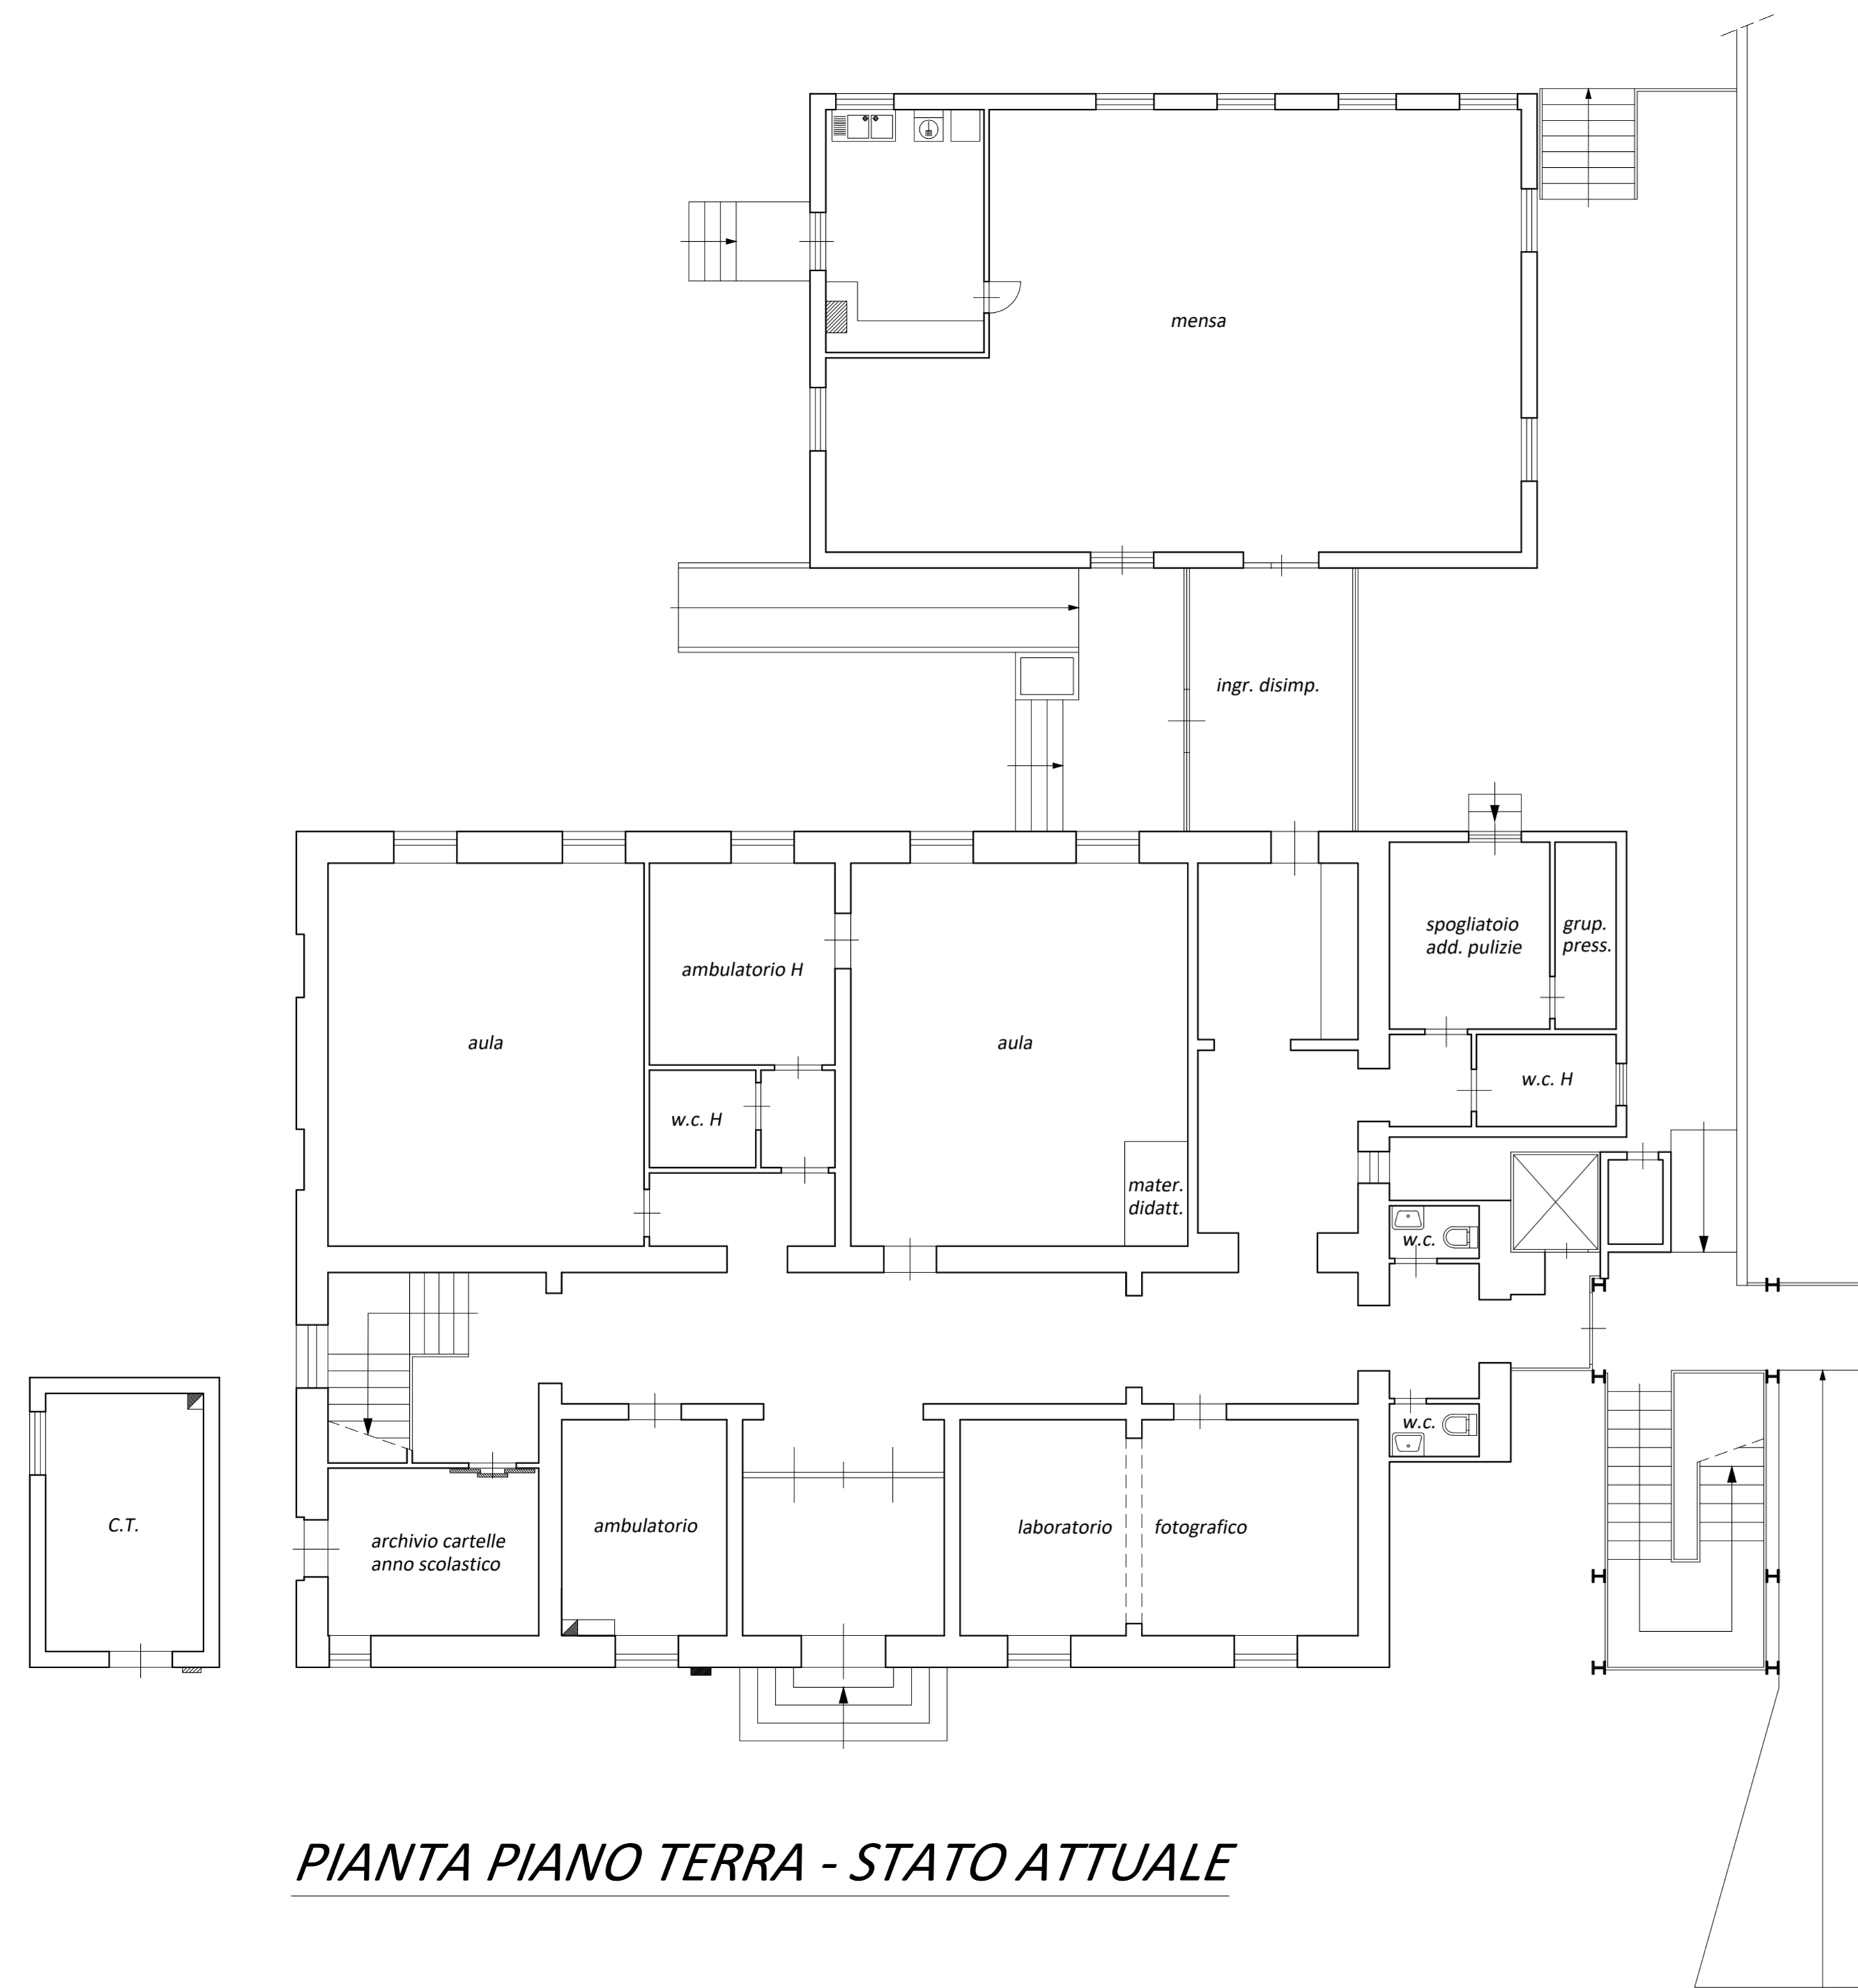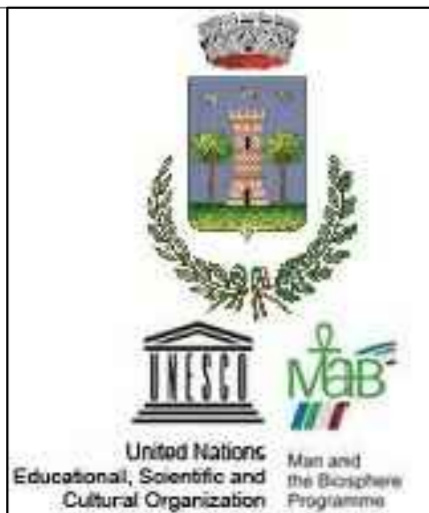

PIANTA PIANO TERRA - STATO ATTUALE



PIANTA PIANO PRIMO - STATO ATTUALE



PIANTA PIANO SECONDO - STATO ATTUALE