


	Frassino maggiore (<i>Fraxinus Excelsior</i>)
	Frassino a foglie strette meridionale (<i>Fraxinus Angustifolia</i>)
	Tiglio (<i>Tilia platyphyllos</i>)
	Frassino della Manchuria (<i>Fraxinus Mandshurica</i>)
	Robinia (<i>Robinia Pseudoacacia</i>)
	Albero di Giuda (<i>Cercis Siliquastrum</i>)
	Essenze cespugliose / Arbusti

Vegetazione esistente

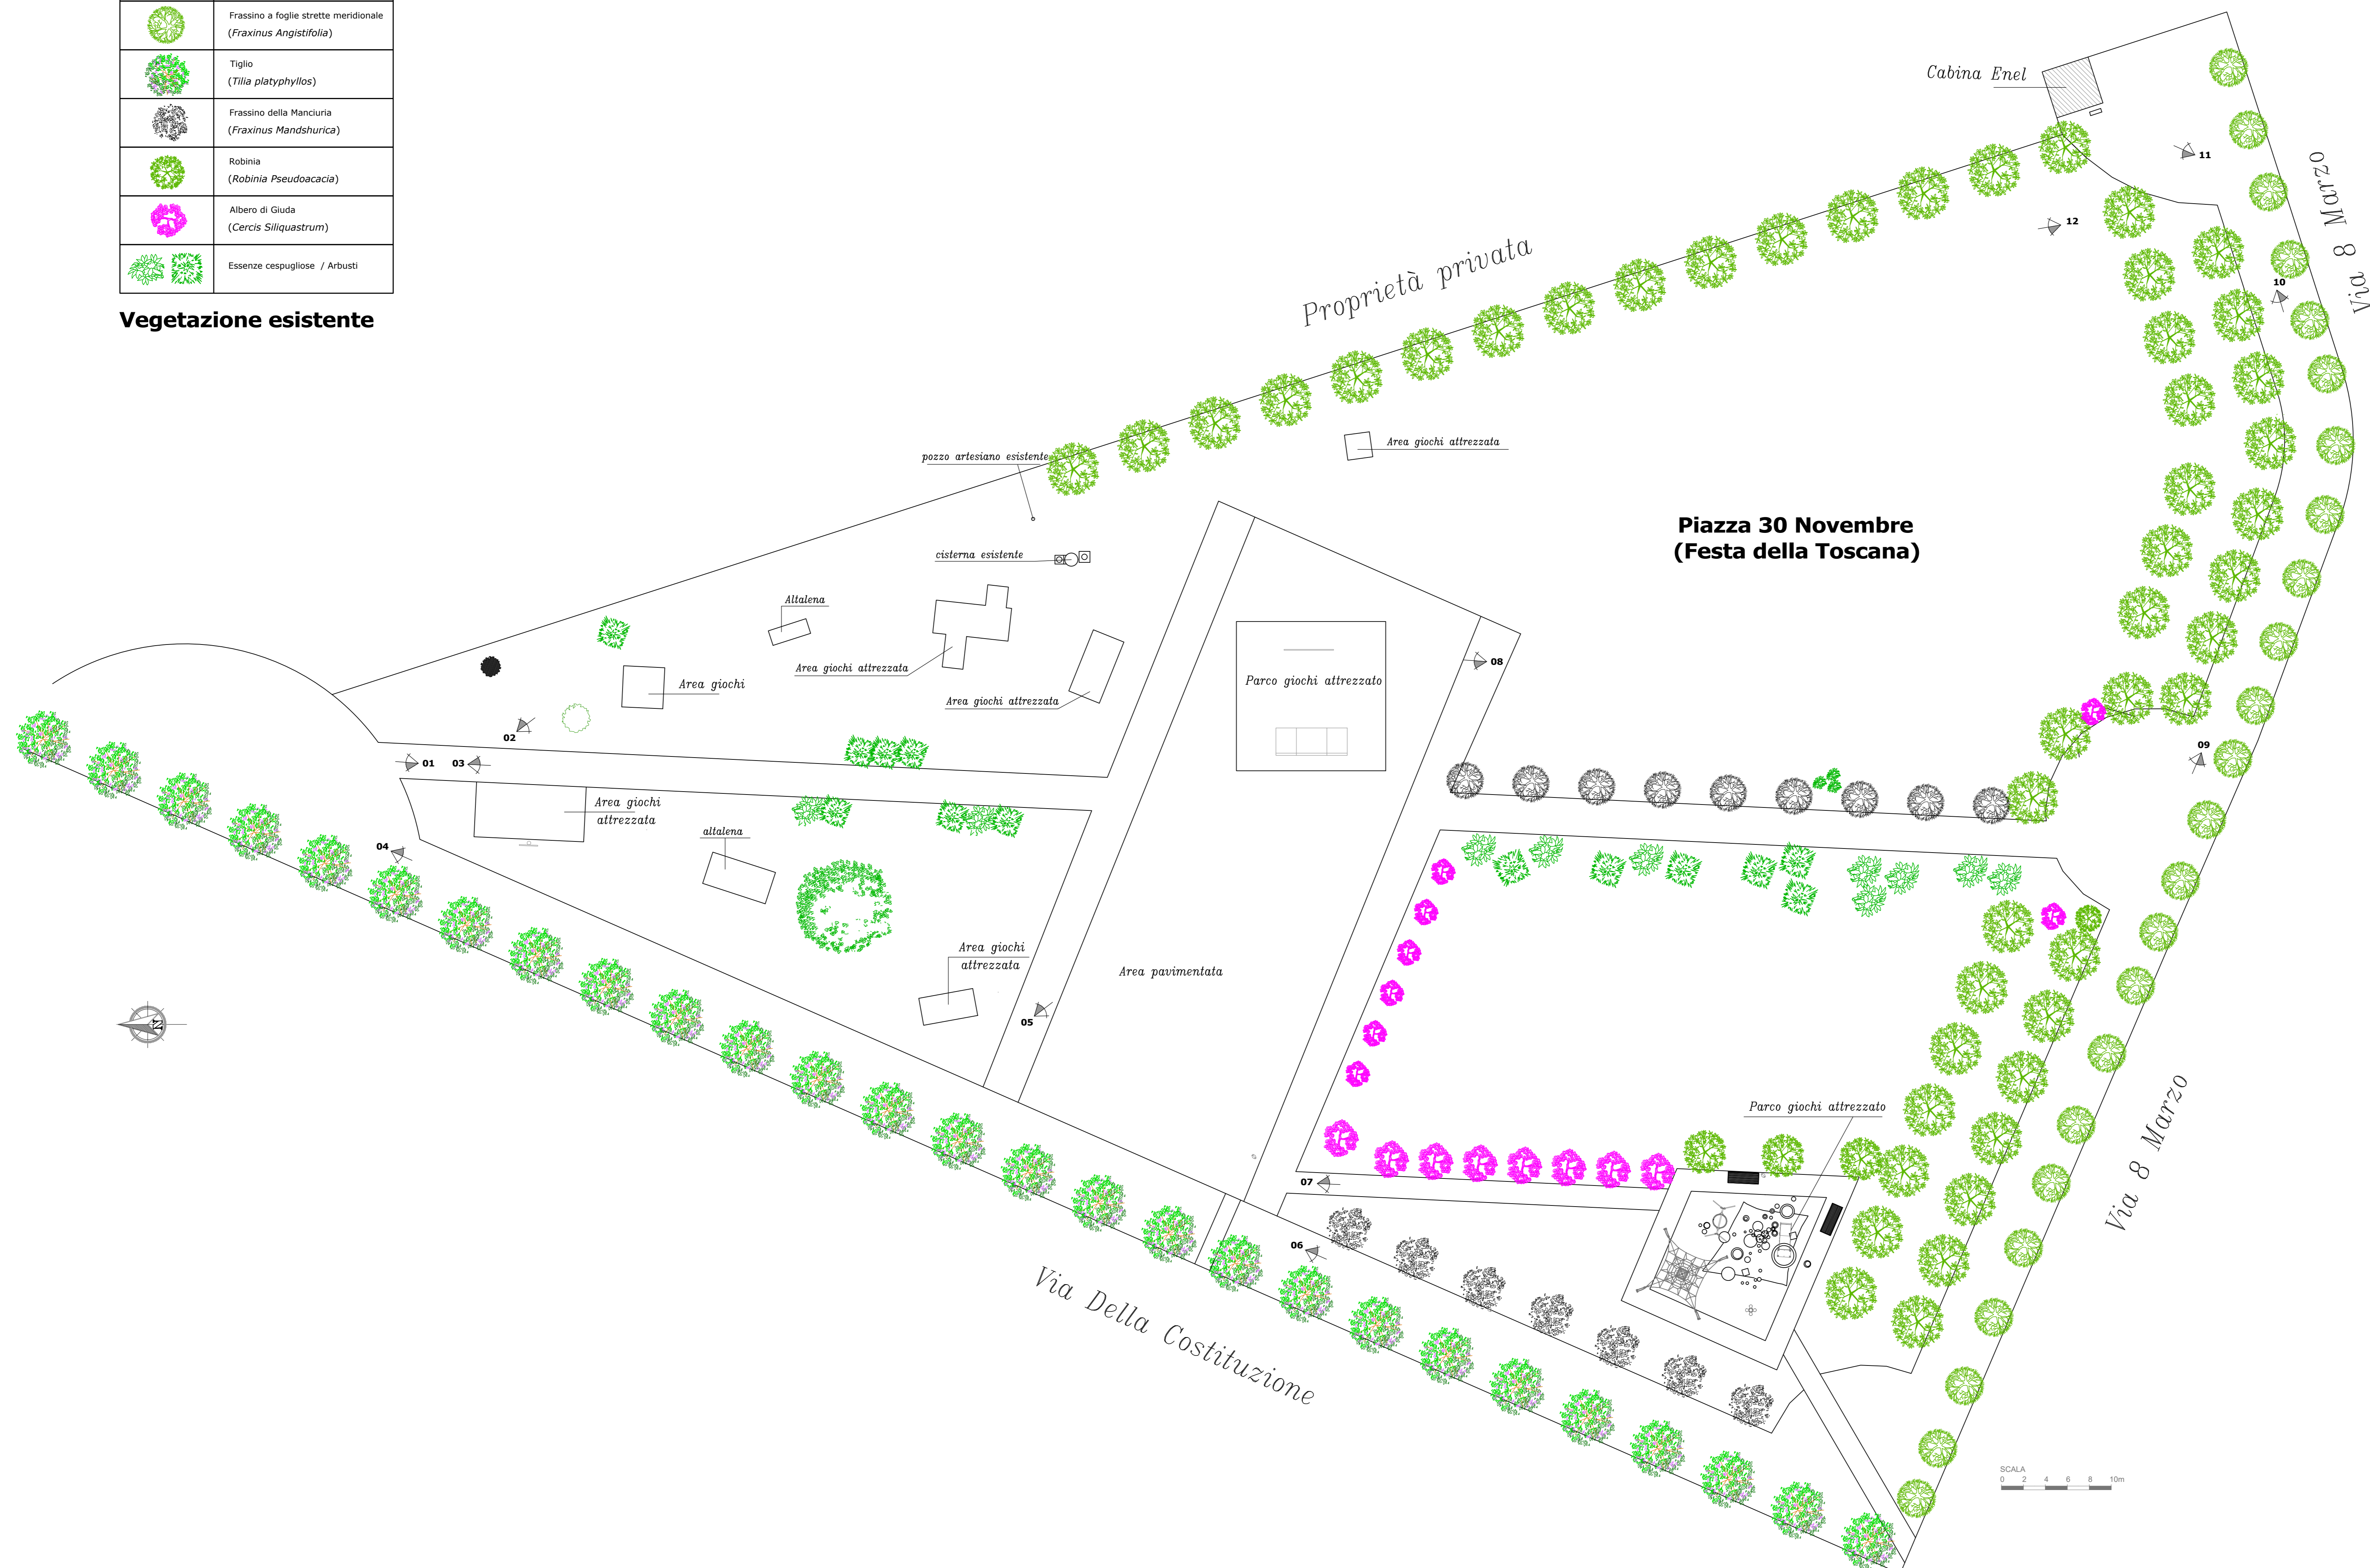

Planimetria generale 1:200

	Individuazione area oggetto di intervento
	Indicazione punti di presa fotografici

<p>Comune di Collesalvetti Provincia di Livorno Servizio 5 - Lavori Pubblici Servizio Progettazione Espropri</p>			
<p>Riqualificazione dell'Area a verde posta in Piazza 30 Novembre (Festa della Toscana)</p>			
UBICAZIONE	Piazza 30 Novembre (Festa della Toscana) - loc. Stagno - Collesalvetti (LI)		
DATI CATASTALI	Comune di Collesalvetti - F.27 - Part. 82, 612, 615, 658, 1250, 1618		
LIVELLO PROGETTAZIONE	ESECUTIVO		
TIPOLOGIA PROGETTO	STATO ATTUALE		
ELABORATO		SCALA	
Planimetria Generale		1:200	
DATA	REVISIONE	TAVOLA	T 01
Agosto 2023	N. 05 di 05	N. 01 di 03	
PROGETTISTA ARCHITETTONICO:	Arch. Mella Giambardo		
PROGETTISTA STRUTTURALE:			
PROGETTISTA DEGLI IMPIANTI:			
DIRETTORE DEI LAVORI:			
COORDINATORE PER LA SICUREZZA IN FASE DI PROGETTAZIONE:	Arch. Leonardo Tizna		
COORDINATORE PER LA SICUREZZA IN FASE DI ESECUZIONE:			
RESPONSABILE DEL PROCEDIMENTO:	Arch. Leonardo Tizna		

