

| | |
|--|---|
| | Frassino maggiore (<i>Fraxinus Excelsior</i>) |
| | Frassino a foglie strette meridionale (<i>Fraxinus Angustifolia</i>) |
| | Tiglio (<i>Tilia platyphyllos</i>) |
| | Frassino della Manchuria (<i>Fraxinus Mandshurica</i>) |
| | Robinia (<i>Robinia Pseudoacacia</i>) |
| | Albero di Giuda (<i>Cercis Siliquastrum</i>) |
| | Essenze cespugliose / Arbusti |
| | Xylosma |
| | Quercia dell'isola (<i>Quercus Tomentella</i>) |


Vegetazione esistente

| | |
|--|--|
| | Frassino maggiore (<i>Fraxinus Excelsior</i>) |
| | Robinia (<i>Robinia Pseudoacacia</i>) |
| | Albero di Giuda (<i>Cercis Siliquastrum</i>) |

Nuove Piantumazioni

| | |
|--|---|
| | Tubazione impianto irrigazione diametro 32 mm |
| | Dati impianto irrigazione: 1 fascia 32 3/4 m 2 gocciolatori a botte bobine di mm 15 m circa 1 tappo |
| | Pozzo e zona centralina: 1 centralina a batteria - 2 settori con elettrovalvole 1 pozzetto grande antirivolo posizionato su superficie drenante 1 rotore di pressione con filtro 1 filtro di ingresso 1" bocchettonato 1 valvola 1" bocchettonato raccomanda varia per installazione centralina 1 sensore pioggia |

Legenda

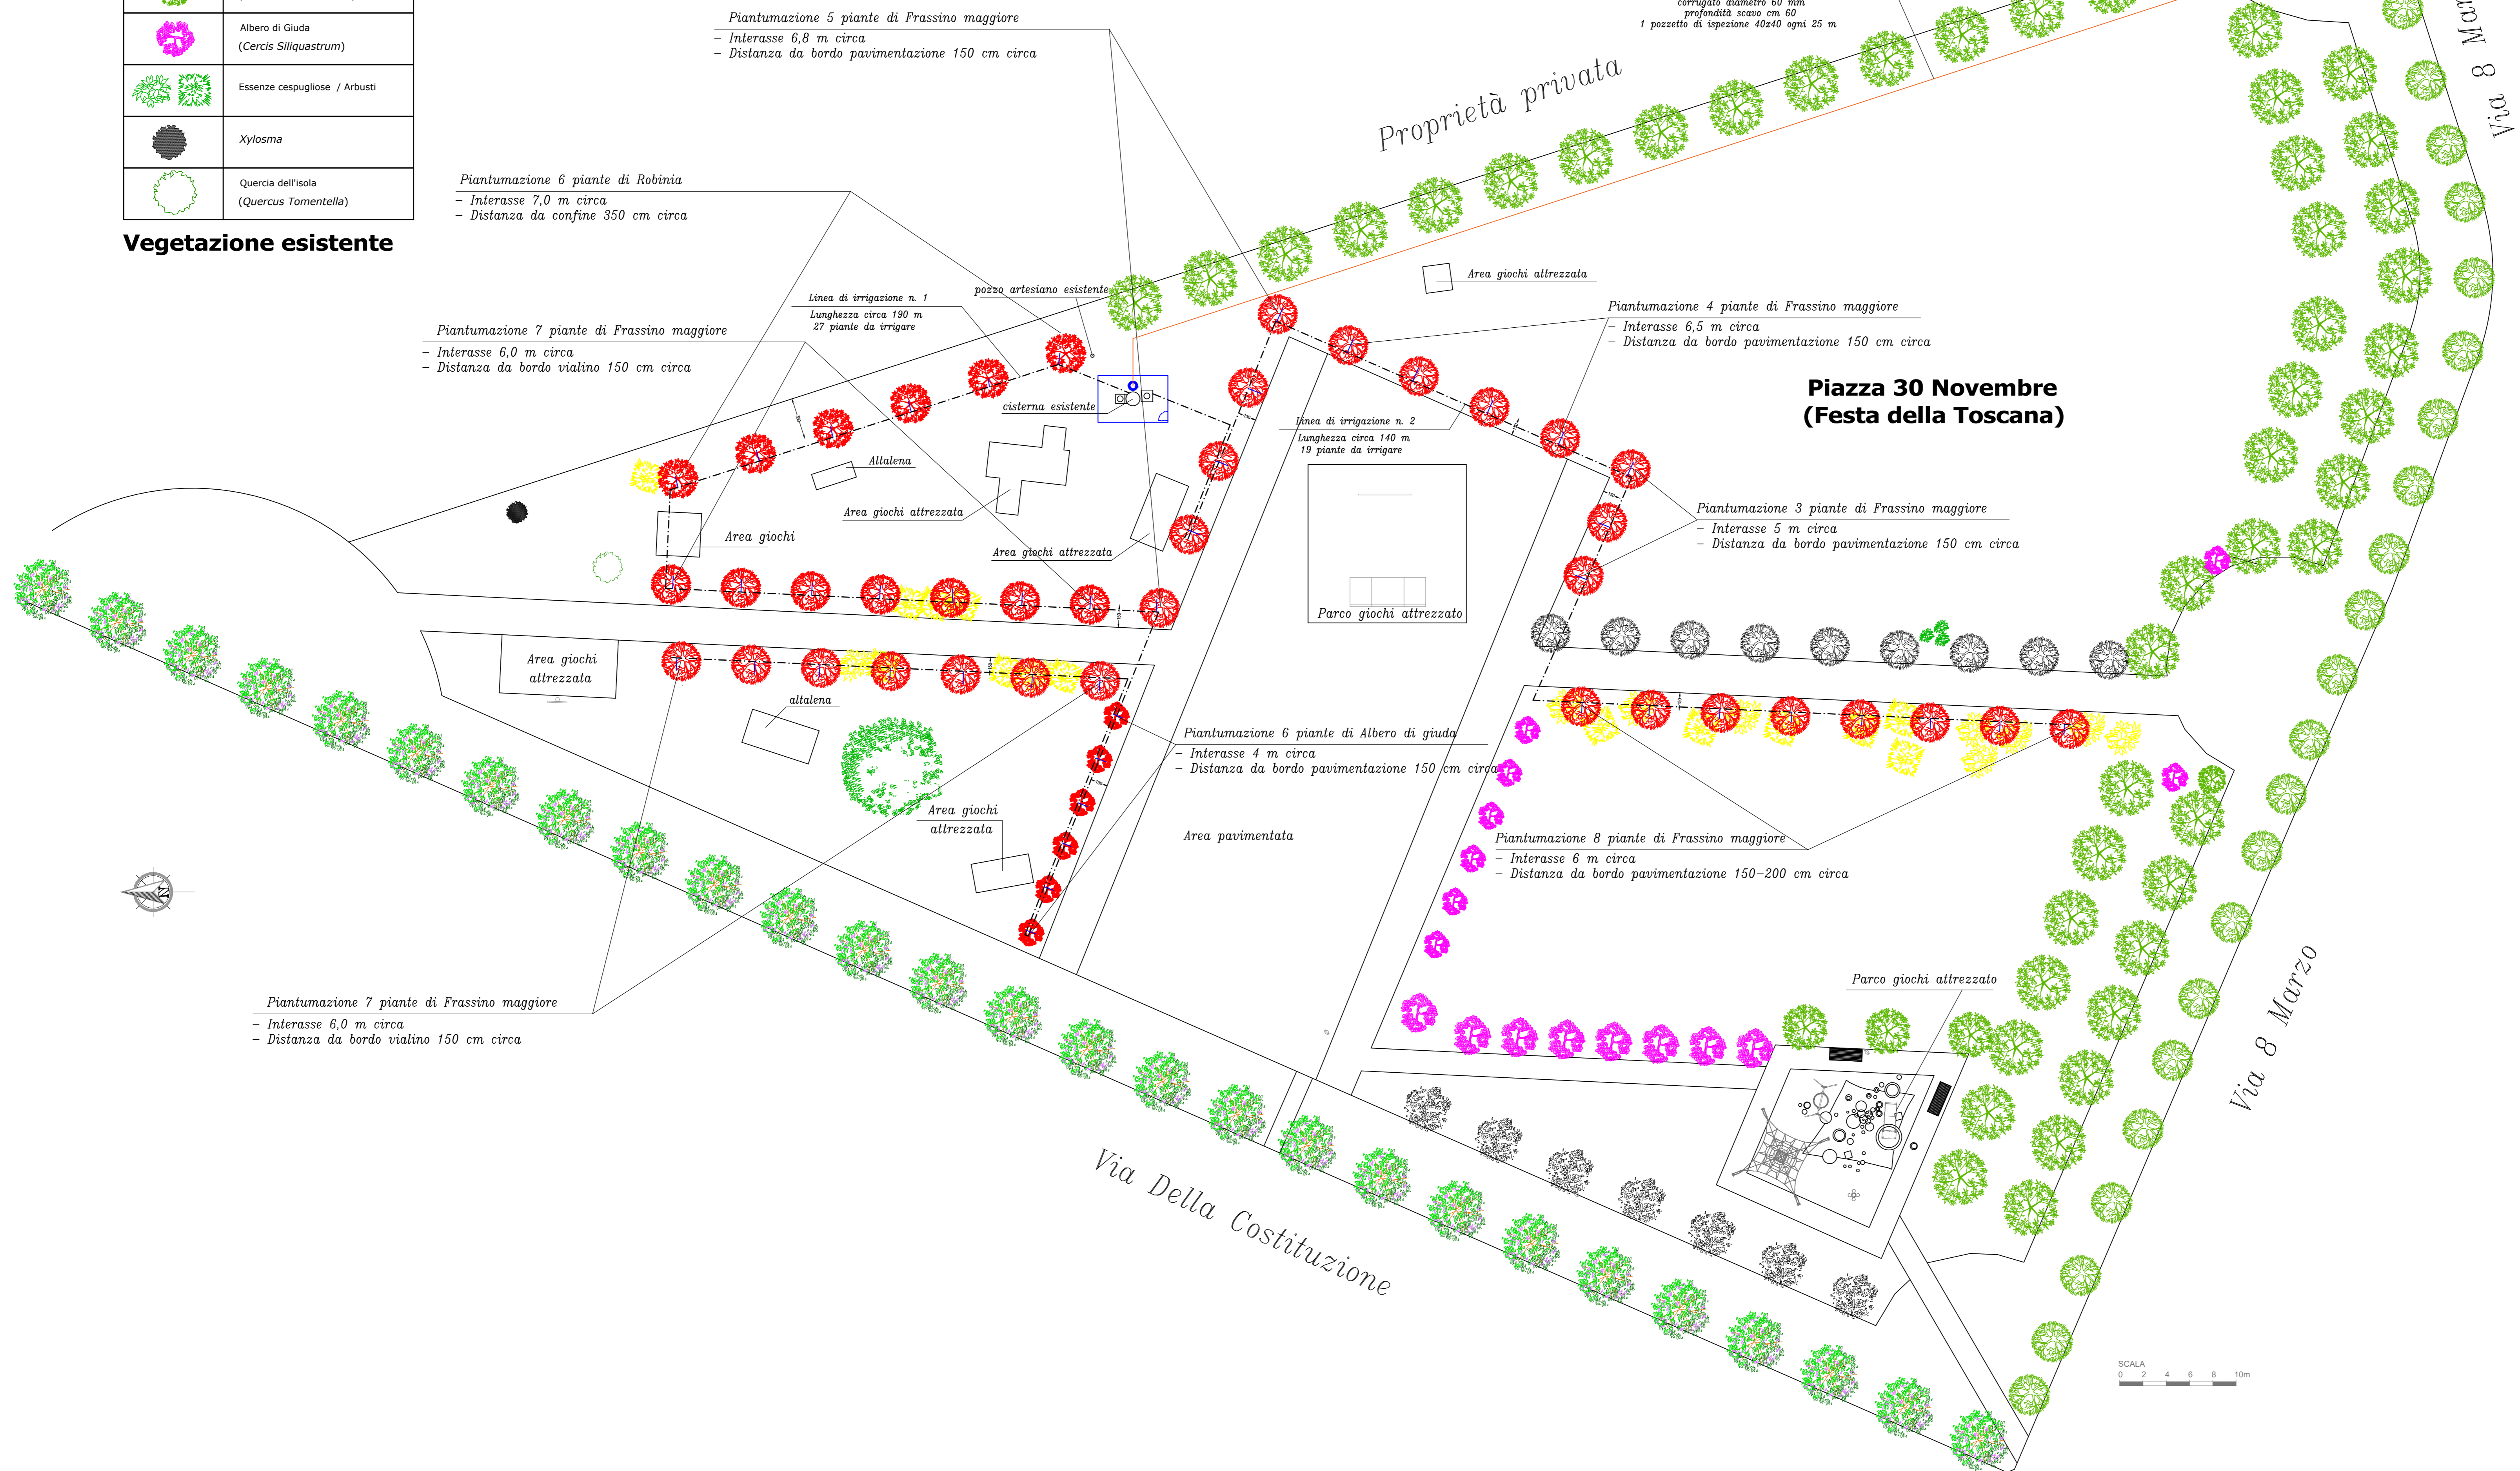

Planimetria generale 1:200

| | | | |
|---|---|-------------|------|
| | | | |
| Comune di Collesalvetti Provincia di Livorno | | | |
| Servizio 5 - Lavori Pubblici Servizio Progettazione Espropri | | | |
| Riqualificazione dell'Area a verde posta in Piazza 30 Novembre (Festa della Toscana) | | | |
| UBICAZIONE | Piazza 30 Novembre (Festa della Toscana) - loc. Stagno - Collesalvetti (LI) | | |
| DATI CATASTALI | Comune di Collesalvetti - F.27 - Part. 82, 612, 615, 658, 1250, 1618 | | |
| LIVELLO PROGETTAZIONE | ESECUTIVO | | |
| TIPOLOGIA PROGETTO | STATO MODIFICATO-SOVRAPPONTO | | |
| ELABORATO | | SCALA | |
| Planimetria Generale | | 1:200 | |
| DATA | REVISIONE | TAVOLA | T 02 |
| Agosto 2023 | N. 05 di 05 | N. 02 di 03 | |
| PROGETTISTA ARCHITETTONICO: | Arch. Mella Giambino | | |
| PROGETTISTA STRUTTURALE: | | | |
| PROGETTISTA DEGLI IMPIANTI: | | | |
| DIRETTORE DEI LAVORI: | | | |
| COORDINATORE PER LA SICUREZZA IN FASE DI PROGETTAZIONE: | Arch. Leonardo Tizna | | |
| COORDINATORE PER LA SICUREZZA IN FASE DI ESECUZIONE: | | | |
| RESPONSABILE DEL PROCEDIMENTO: | Arch. Leonardo Tizna | | |

